



SCALA 1:250

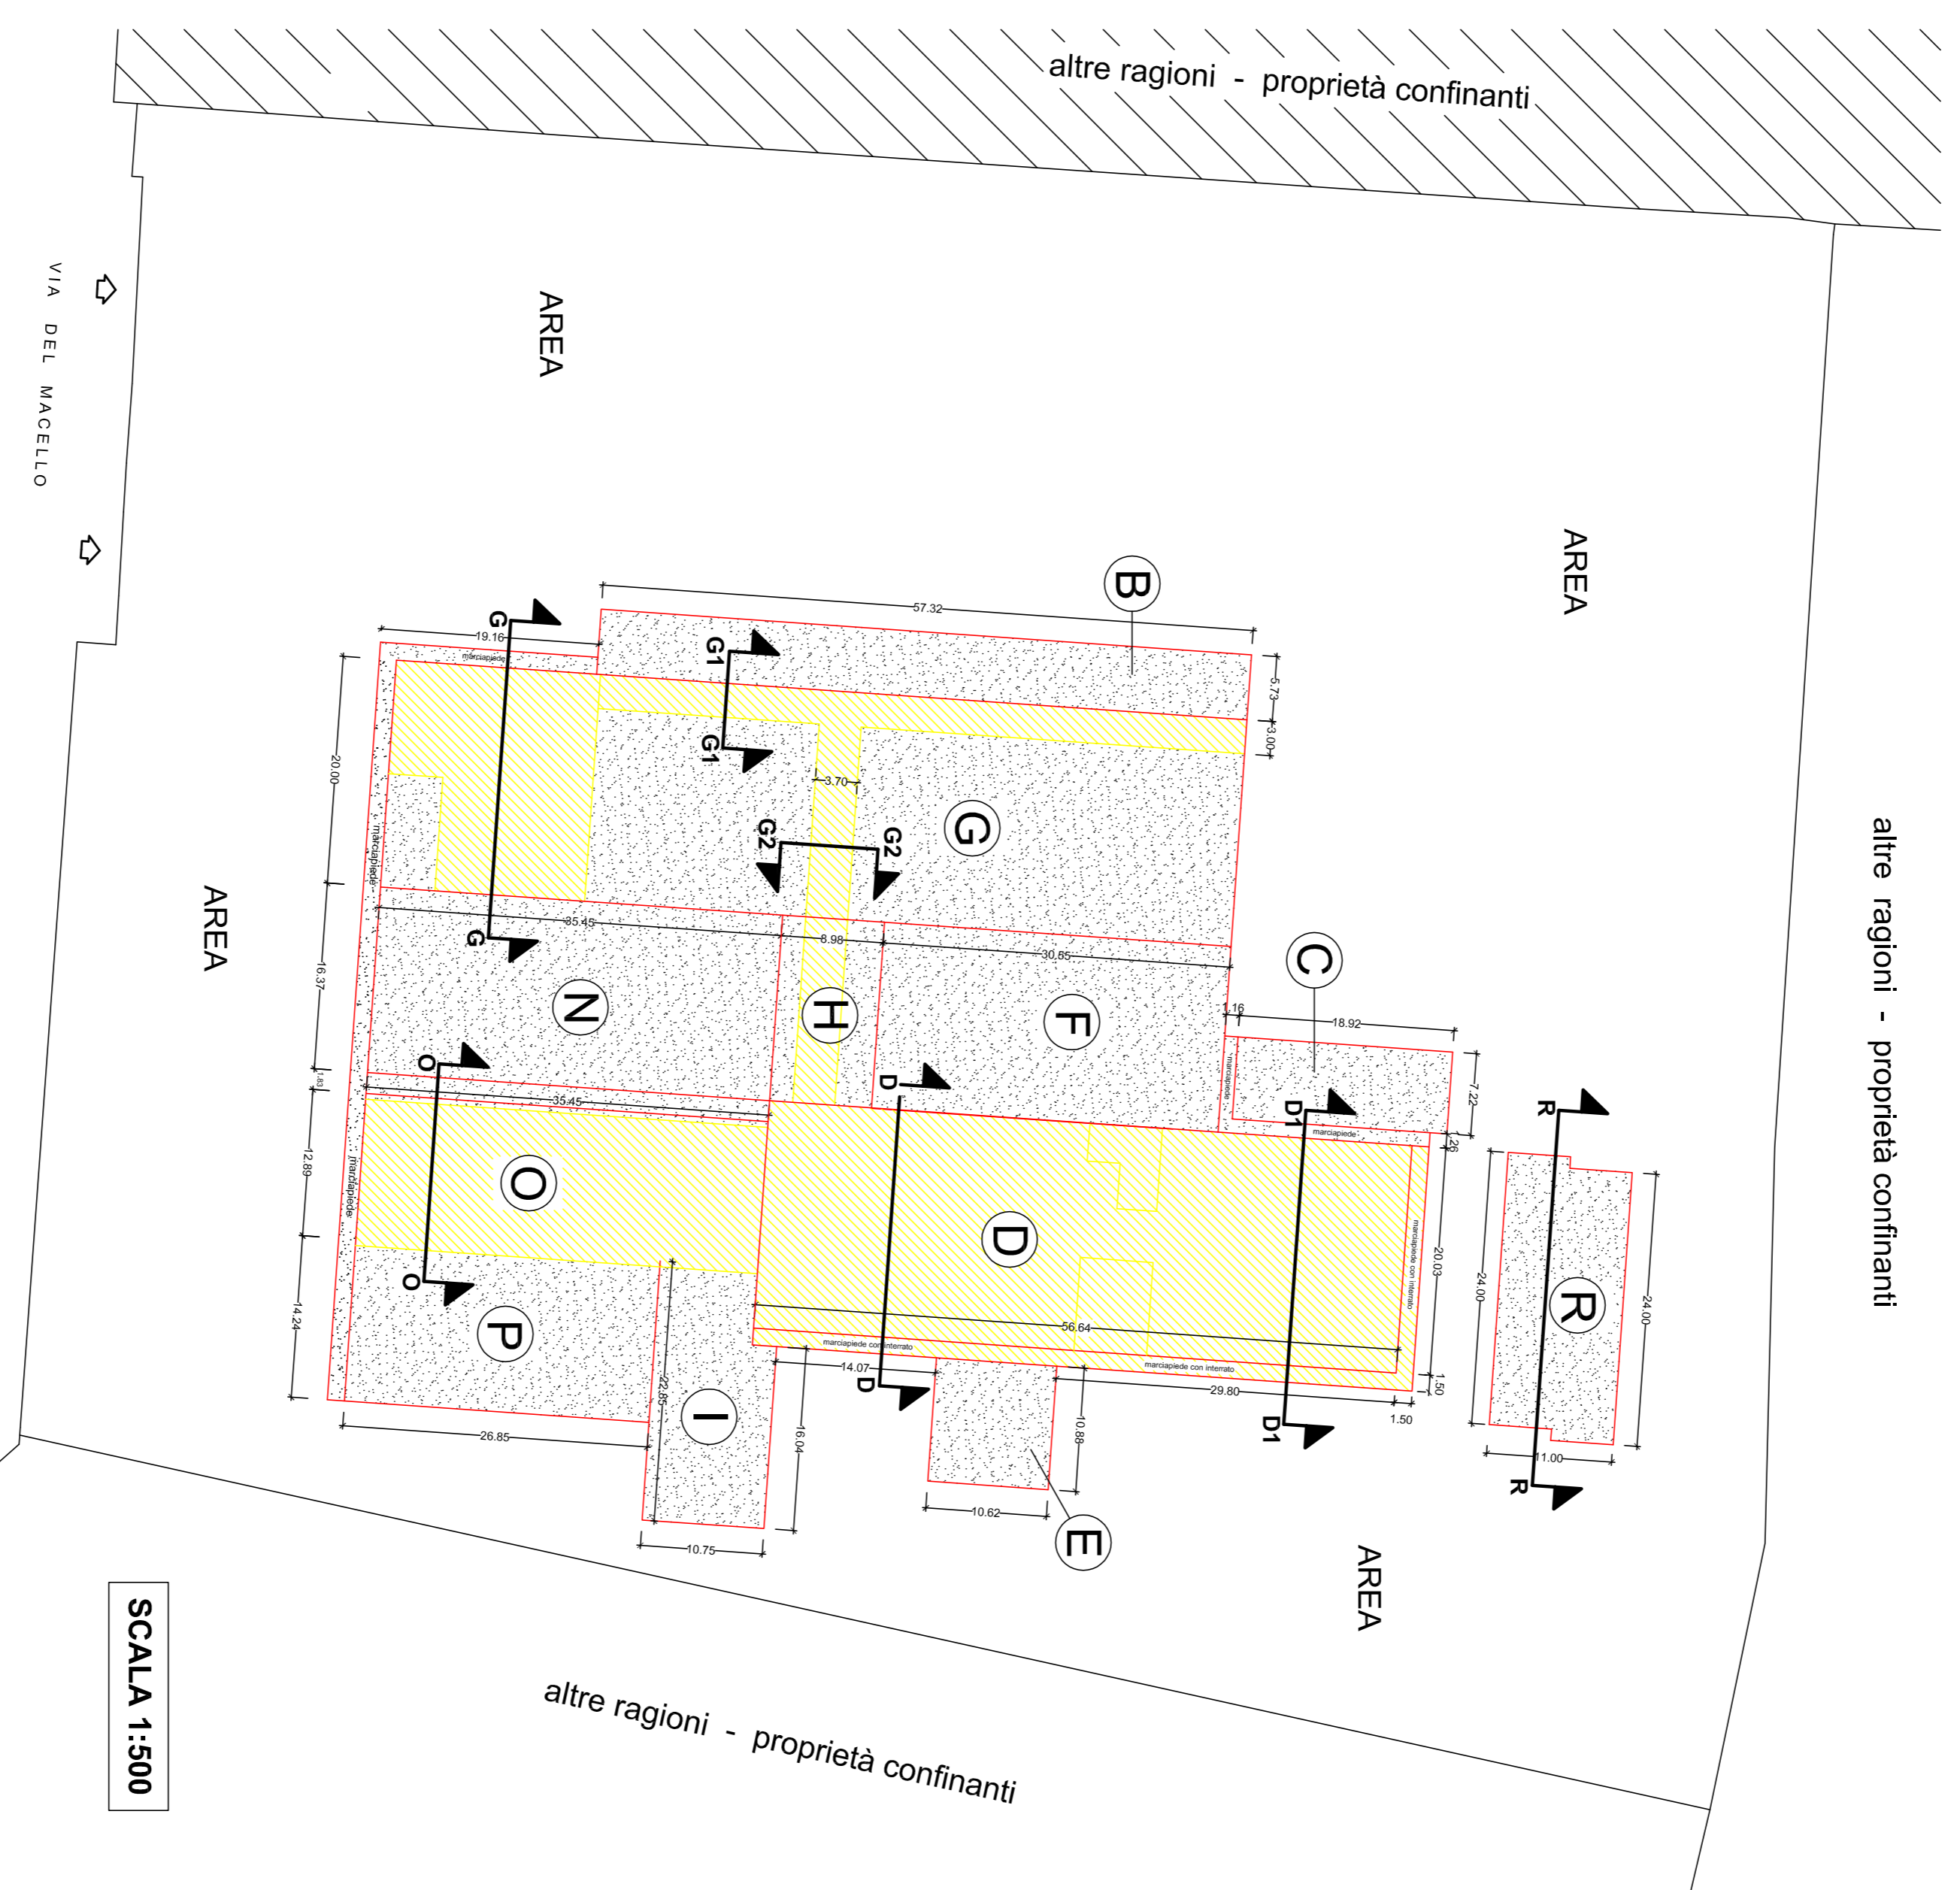

SCALA 1:500

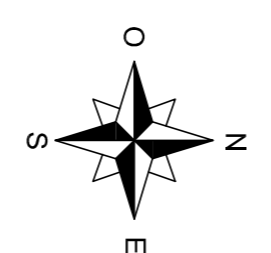

REV. N°	DATA	PRIMA EMISSIONE	MORBI	VERIFICATO	APPROVATO
0	06/07/18	DESCRIZIONE DELLE REVISIONI	===	===	===
<p>A.E.M. CREMONA S.p.A.</p> <p>Dimostrazione Grafica per Computo Superfici e Volumi Interrati da Demolire</p> <p>Opere di demolizione totale dei fabbricati presenti sull'area "Cremona City Hub Loto 4/B e 4/C" posta in via Del Macello, snc a Cremona.</p>					
<p>Stade legale 26100 CREMONA - Viale Trento e Trieste, n° 38 - Tel. (0372) 4181 - Fax (0372) 412720</p>					
<p>PROGETTO N°: ==</p>					
<p>SETTORE PATRIMONIO</p>					
<p>SCALE: 1:500 - 1:250</p>					
<p>FILE: =====</p>					
<p>DISegni N°: =====</p>					

Questo disegno è di proprietà di A.E.M. CREMONA S.p.A. sono vietate diffusi e riproduzioni non espressamente autorizzate